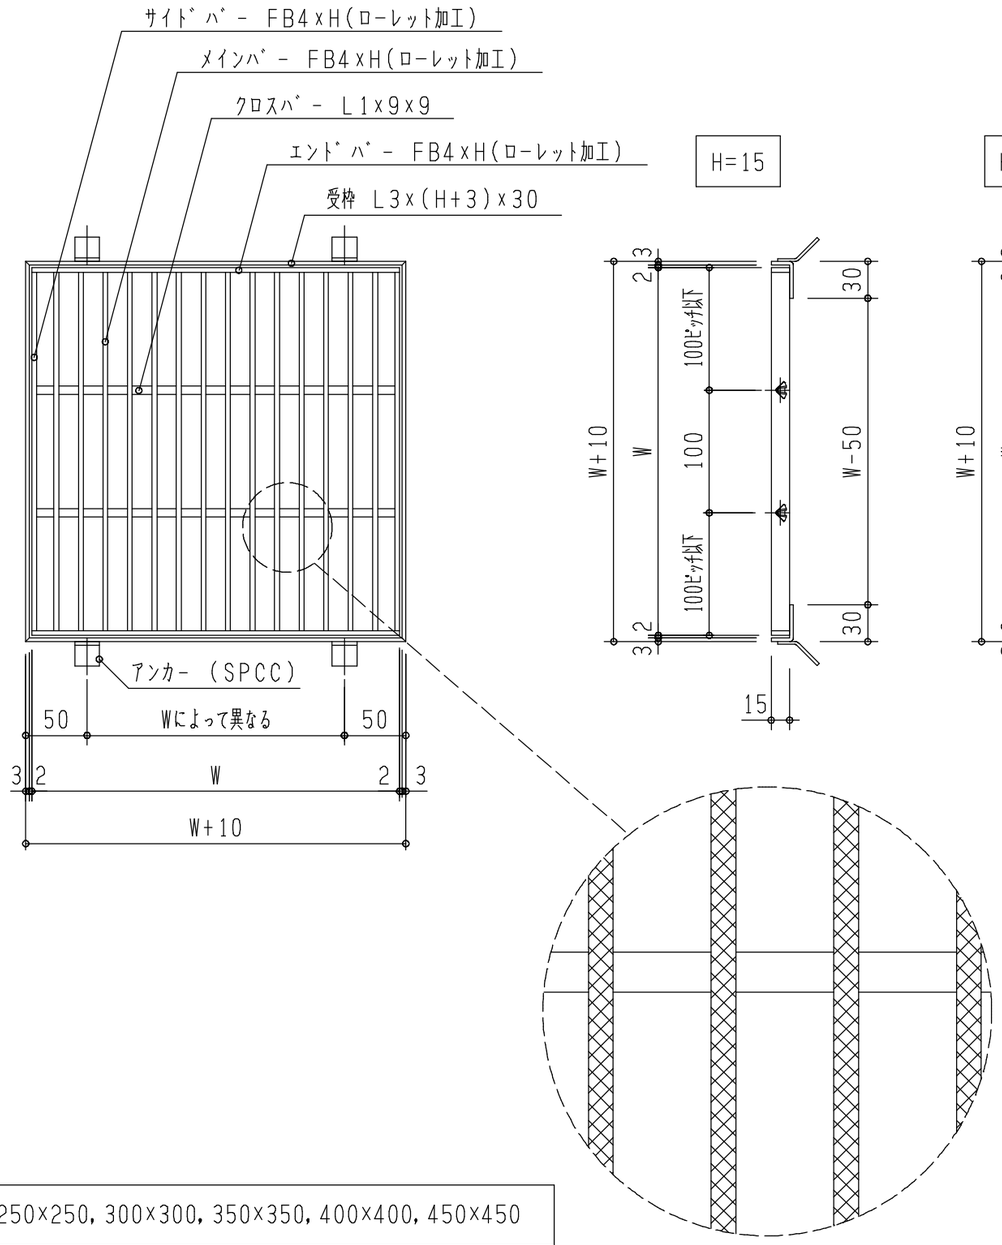

H=15

H=20, 25, 32, 38, 50

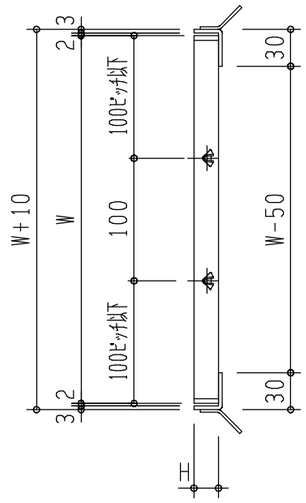

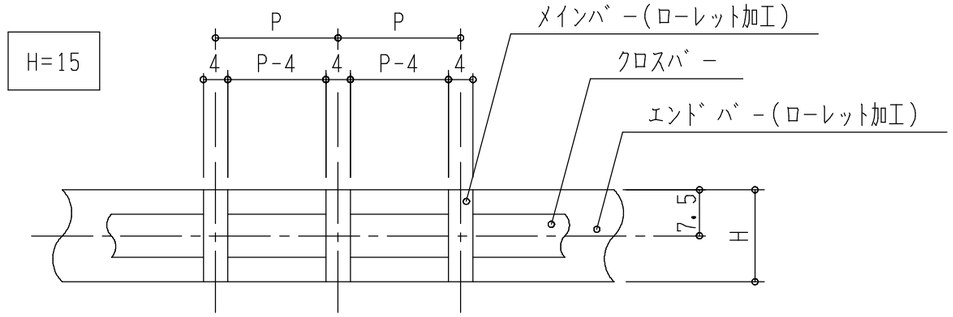

H=20, 25, 32, 38, 50

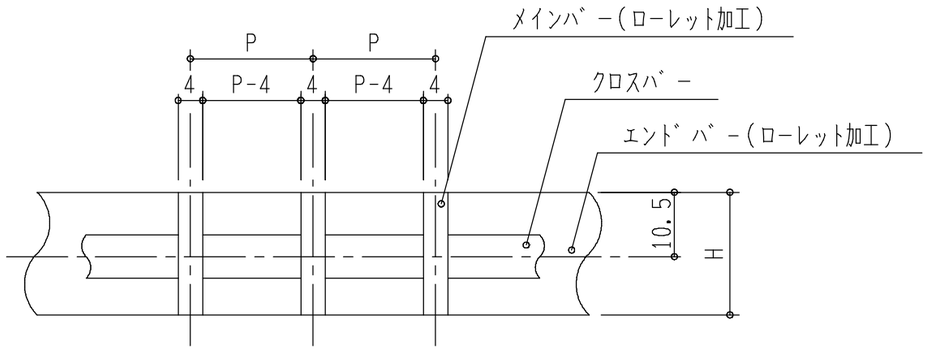

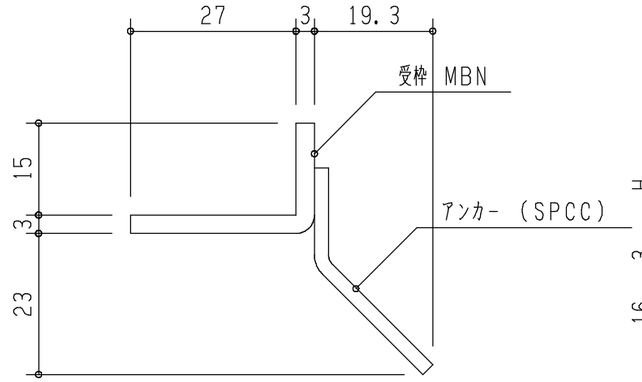

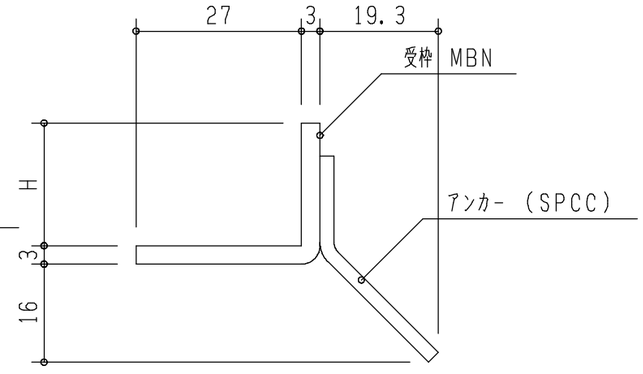

WxL	250x250, 300x300, 350x350, 400x400, 450x450
	500x500, 550x550, 600x600, 650x650, 700x700
H	15, 20, 25, 32, 38, 50
P	10, 13, 15, 17, 20, 22, 25, 30

断 面 詳 細

XX-X-030XXX

品番	品名	材質	個数	備考
	受枠	SUS304	1式	MBN枠
	グレーチング	SUS304	1式	YFG-MR-4

特記	施工	殿	受領		型式	YFG-MR-4	図面名	中・重荷重用ます蓋 フラットバー4mmローレットタイプ	縮尺	1:5, 1:1	工番	
	工事名	ホクセイ株式会社					照査		担当		製図	K, O	03, xx, xx	図番	H-